バリアネットフェンス　施工図 1/50

正面図　（ブロック・ヨウ壁）

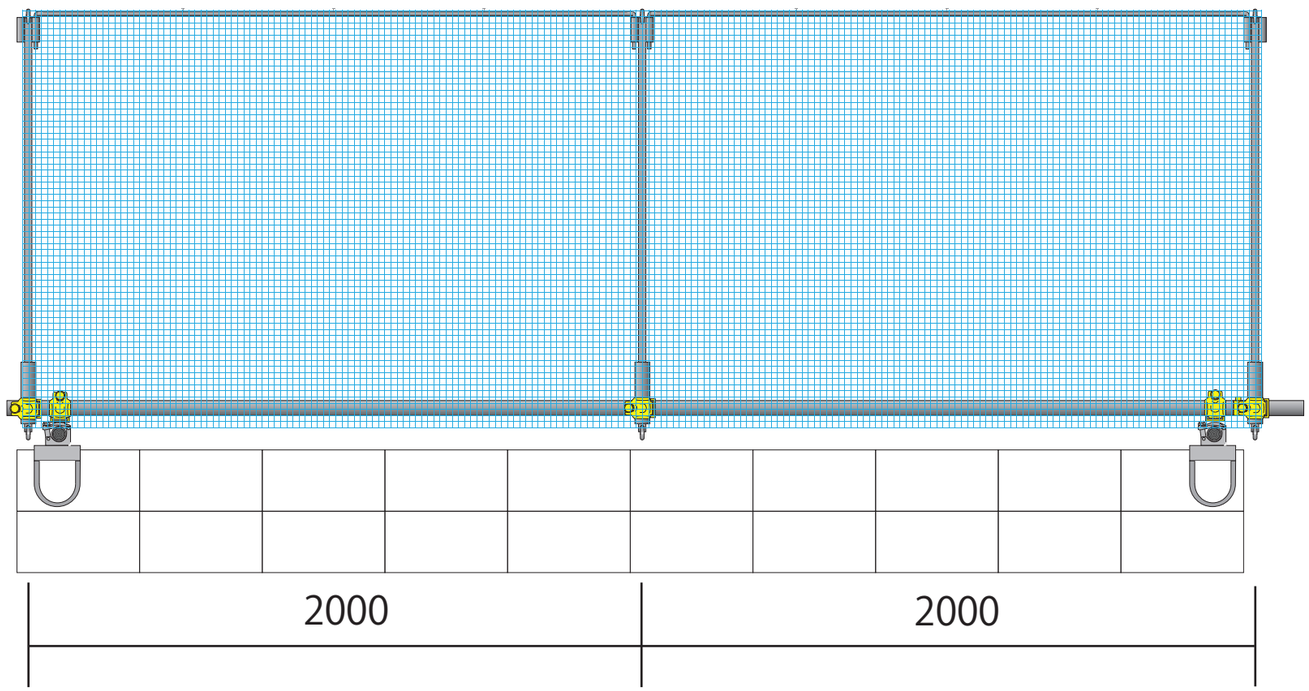

側面図

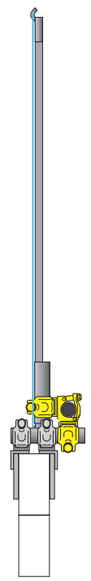

正面図　（地面）

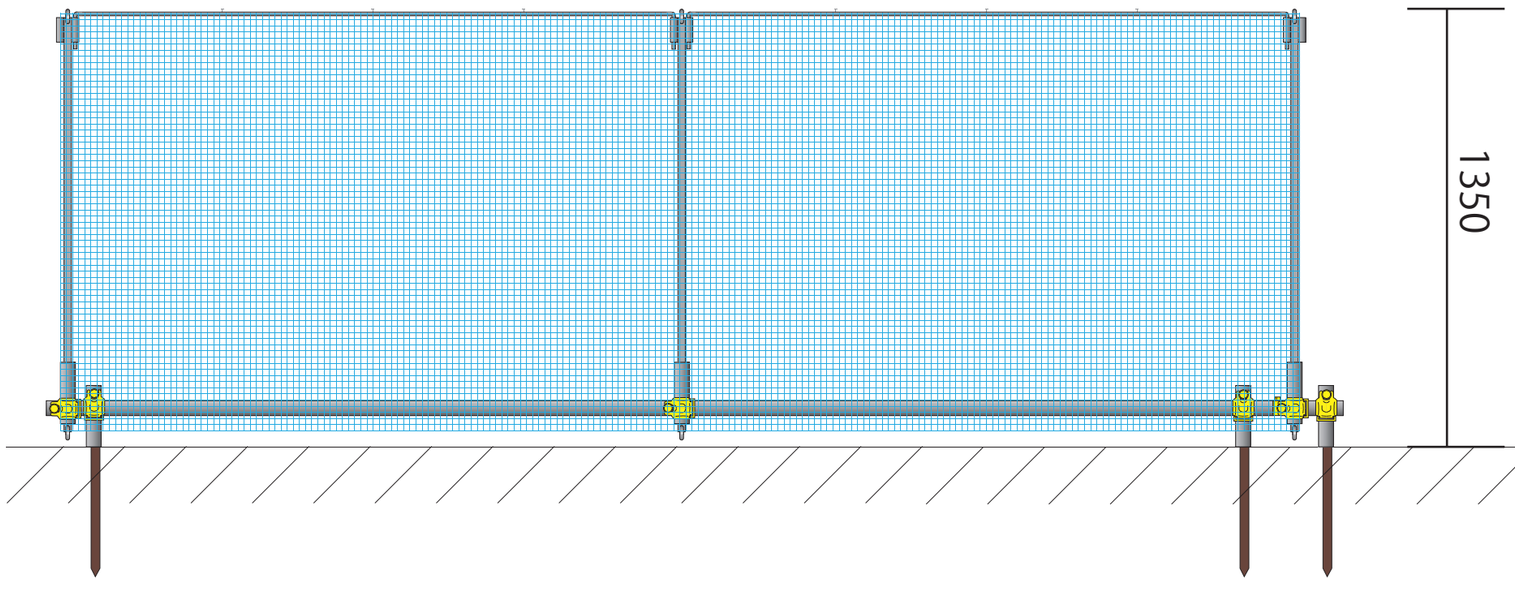
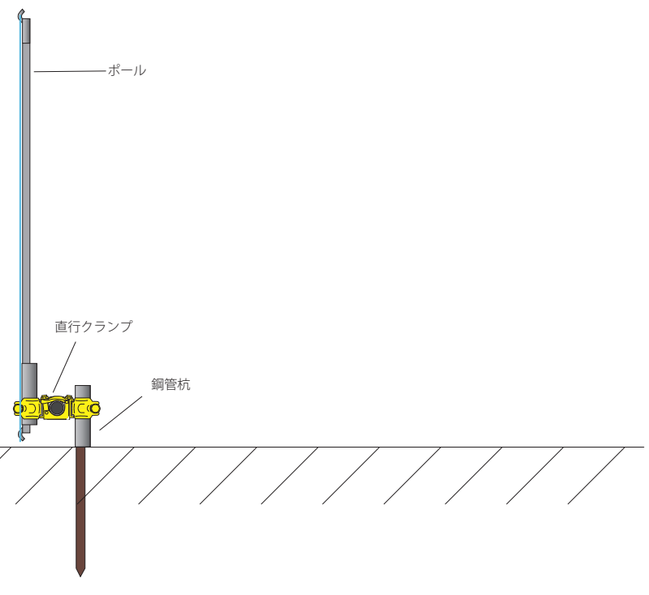
側面図